


Umweltverträglichkeitsstudie
A 4, 8-streifiger Ausbau AK Köln-Süd bis AK Köln-Gremberg
Karte 1 - Menschen, insbes. die menschl. Gesundheit /
kulturelles Erbe und sonstige Sachgüter

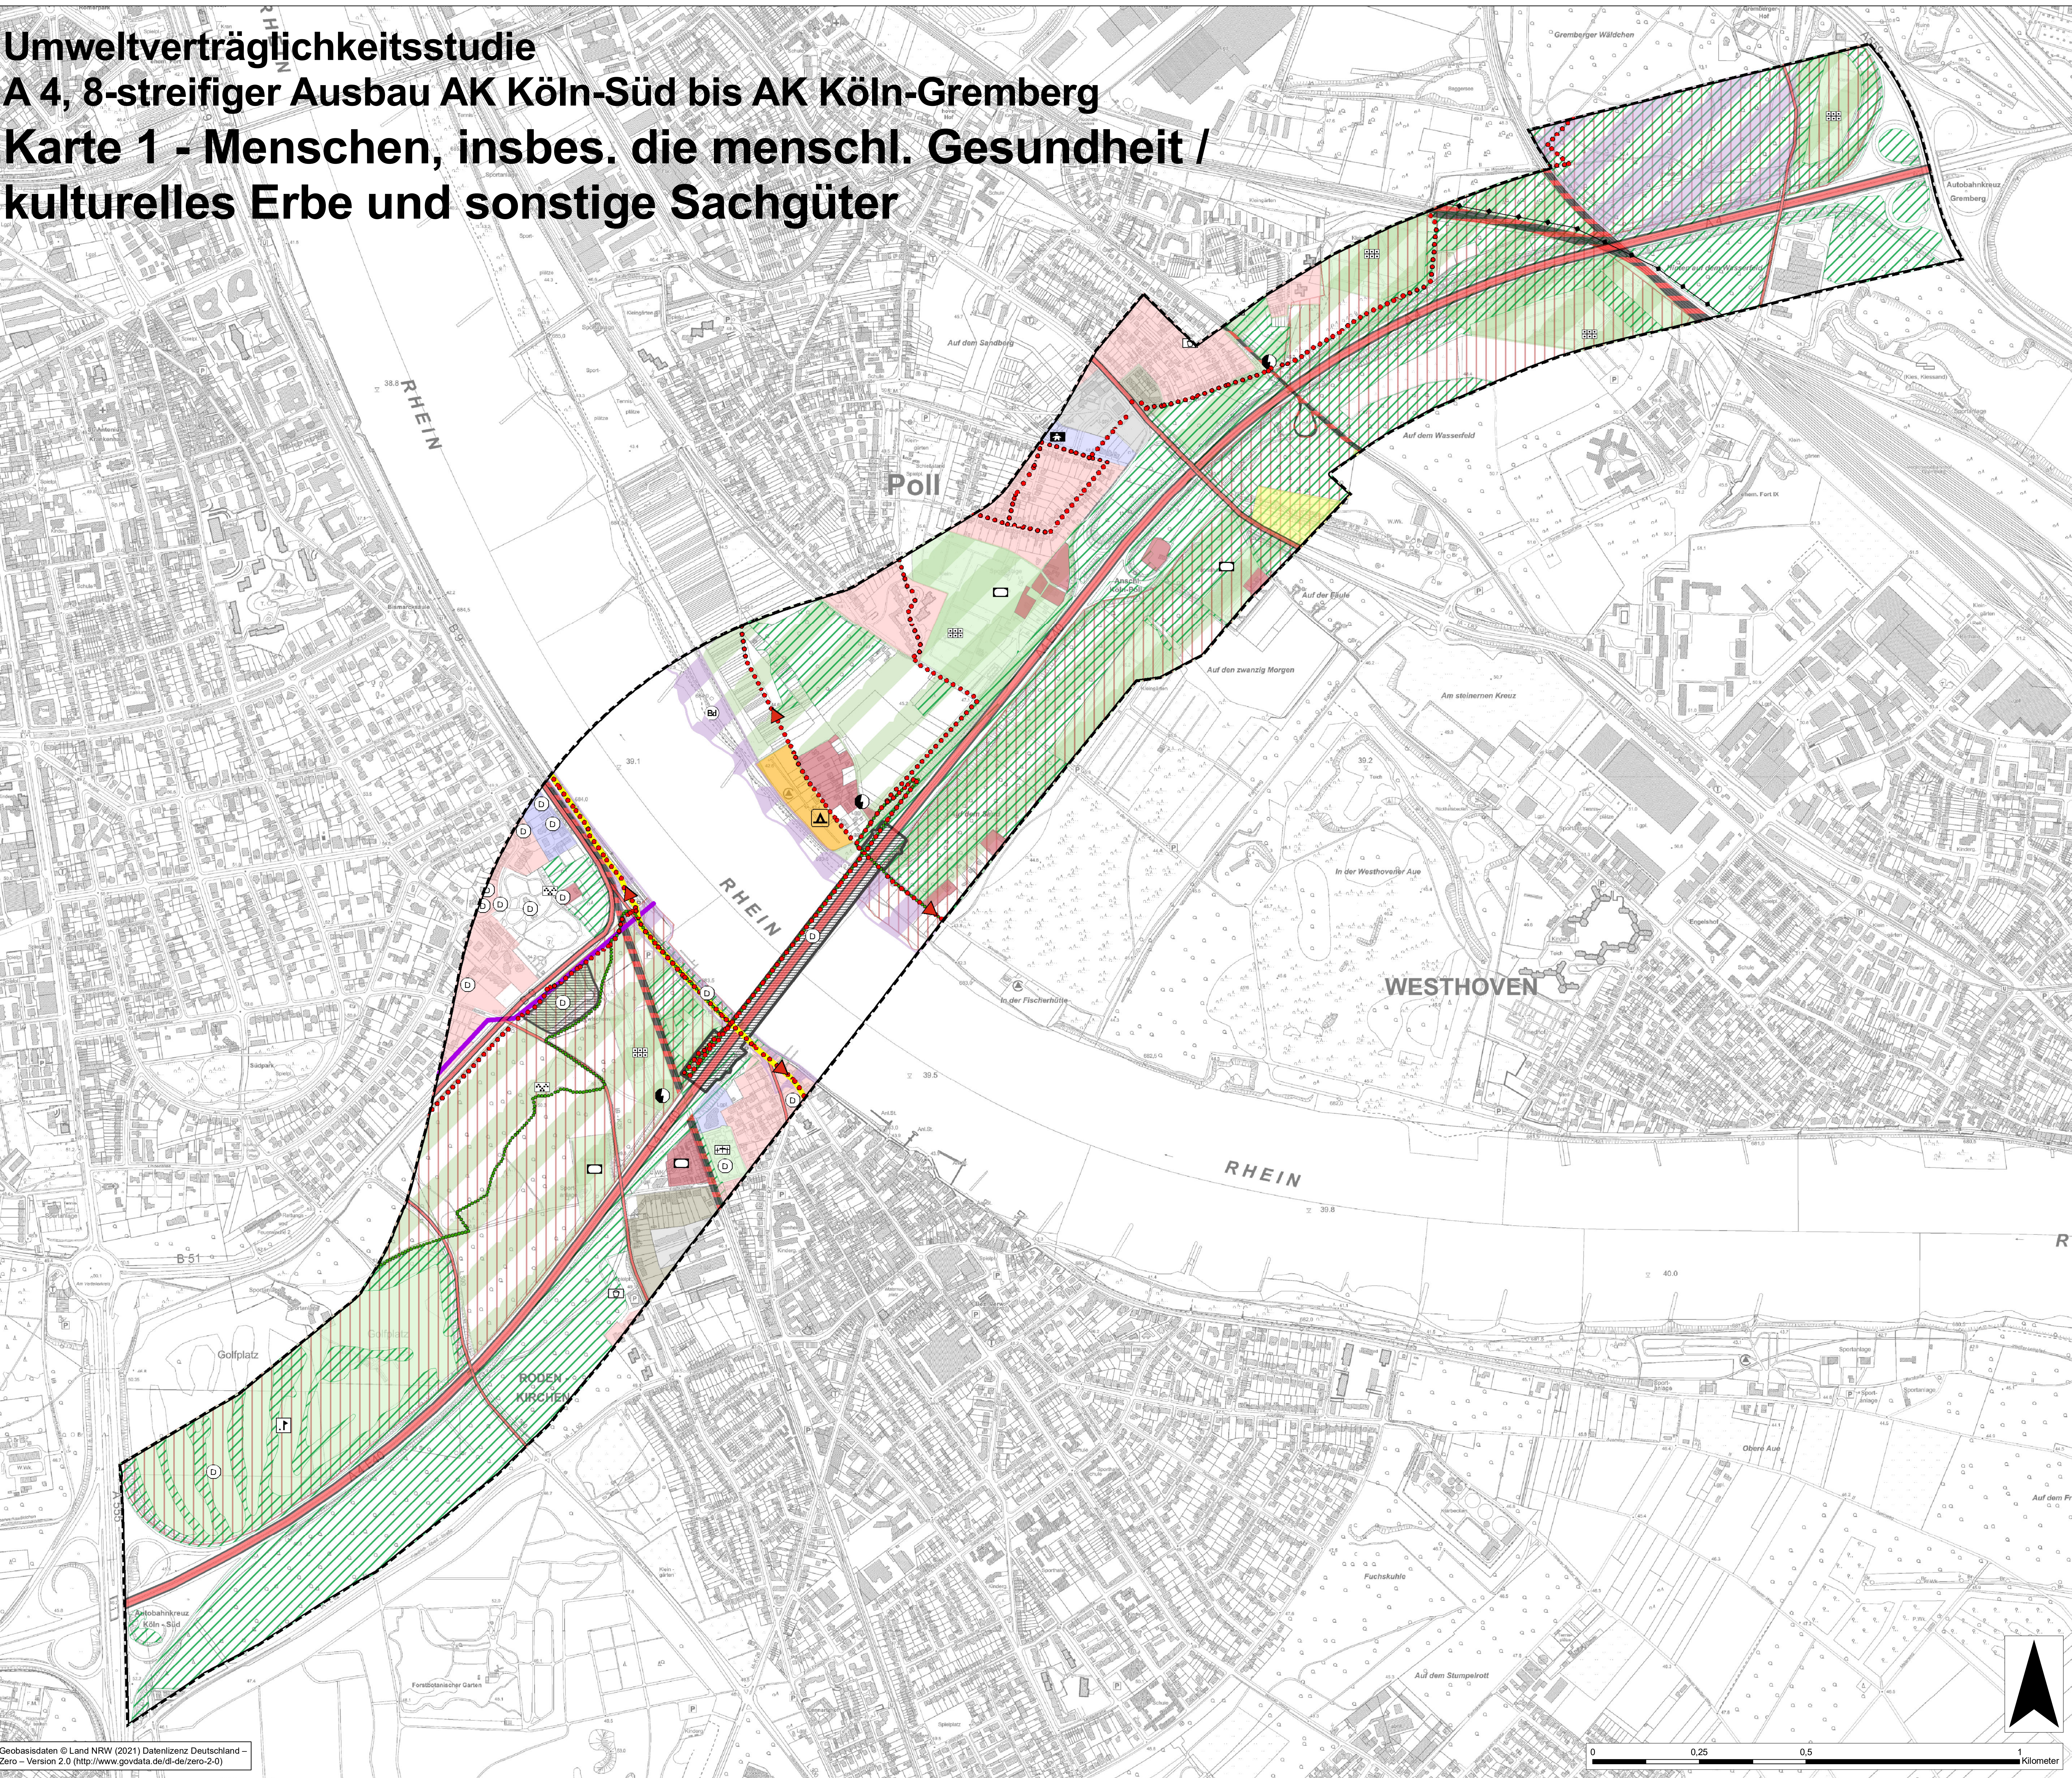

BESTAND
Menschen, insbes. die menschl. Gesundheit
Wohnen und Arbeiten ¹

Wohnbauflächen	Gewerbliche Bauflächen
Gemischte Bauflächen	Sonderbauflächen
Mischgebiet	Ver- und Entsorgungsanlagen
Sonstige Wohnbauflächen (Außenbereiche und nicht im FNP dargestellt) ³	

Flächen für den Gemeinbedarf ¹

Kindergarten und Jugendeinrichtung

Erholen

Kleingartenbereich, Siedlungsnähe Erholungs- und Freizeiträume
--

Ausgewiesene Freizeiteinrichtungen ¹

Sportl. Zwecken dienende Gebäude u. Einrichtungen	
Spielfeld	Golfplatz

Siedlungsnähe Freiräume ¹

Freiraum mit Erholungsbedeutung im Umkreis von Siedlungen	
Bereich mit besonderem Schwerpunkt für die Erholungsnutzung	
Friedhof	Dauerkleingärten
Parkanlage	
Radverkehrsnetz NRW ⁴	Rhein-Radfernweg ⁵
Linksrheinischer Jakobsweg ⁶	Grüngrüter Rundwanderweg ⁷

Sondergebiet

Campingplatz

Schutzgebiete und -objekte ²

Lärmschutzwald

Kulturgüter und sonstige Sachgüter

Baudenkmäler ^{8,9}	
Bodendenkmäler (Pollenwiesen, weitere fehlende Positionen sind noch abzustimmen)	
denkmalgeschützte Rodenkirchener Brücke und ehemal. Zwischenwerk VIII ⁹	
denkmalgeschützter äußerer Grüngürtel, Gremberger Wäldchen, Forstbotanischer Garten und Friedenswald ⁹	
Hochspannungsleitung ¹⁰	Vorfürer Süd Köln ¹¹

Vorbelastungen
Lineare Emissionsquellen

sehr stark befahrene Straßen	häufig befahrene Straßen
stark befahrene Straßen	Bahnstrecke

Flächige Emissionsquellen ¹

Gewerbliche und industrielle Flächen	Umspannwerk
--------------------------------------	-------------

Sonstige Planzeichen

Grenze des Untersuchungsraumes

¹ Flächennutzungsplan der Stadt Köln 2018
² Wäldchen des MULNV 2015
³ Amtliche Liegenschaftskatasterinformationssystem NRW 2020
⁴ Radverkehrsnetz des Ministeriums für Verkehr des Landes Nordrhein-Westfalen 2020
⁵ EuroVelo-Route 15
⁶ www.linksrheinischer-jakobsweg.info
⁷ Kölnregion-Stiftung
⁸ Denkmalliste der Stadt Köln 2012
⁹ Denkmalliste LVV-Amt für Denkmalpflege im Rheinland
¹⁰ Energieatlas des LANUV 2020
¹¹ EUVAS 2020

Bearbeitungsstand: 30.07.2021

1	2	3	4	5	6
---	---	---	---	---	---

Ingenieurgesellschaft
A 4 Köln-Süd - Köln-Gremberg
Rheinbrücke
Rodenkirchen

bearbeitet
freigegeben
Entwurfsverfasser:
AMT FÜR LANDSCHAFTSARCHITEKTUR
Rheinland

Die Autobahn Rheinland
Hansastraße 2, 47799 Krefeld

bearbeitet
freigegeben
Projekt-Nr.:
A.07717.00

Nr.	Art der Änderung	Datum	Zeichen
Lagesystem	ETRS 89 / UTM	Stand Kalender	10/2018
Höhensystem	CHN+62 N+NN	Bestandsvermessung	

VORUNTERSUCHUNG

Die Autobahn GmbH des Bundes		Untertage / Bau-Nr.: UVS, Karte Nr. 1 / 7 Menschen / kult. Erbe und sonstige Sachgüter	
Straße: A 4 Station: Abs. Nr. 14 Station 0 / Abs. Nr. 16 Station 0 PROJIS-Nr.: 05170019 00		Maßstab: 1 : 5.000	
BAB A 4, 8-streifiger Ausbau von AK Köln-Süd bis AK Köln-Gremberg Bau-km 72+998 bis 78+614			
Aufgestellt: (Datum) Niederfassung Rheinland	Geprüft: (Datum) Niederfassung Rheinland		
Kenntnisnahme: (optional)		Genehmigt: (Datum) Die Leiterin / Der Leiter der Niederfassung Rheinland	

Geobasisdaten © Land NRW (2021) Datenlizenz Deutschland –
Zero – Version 2.0 (<http://www.govdata.de/d-ge-zero-2-0>)

0 0,25 0,5 1 Kilometer